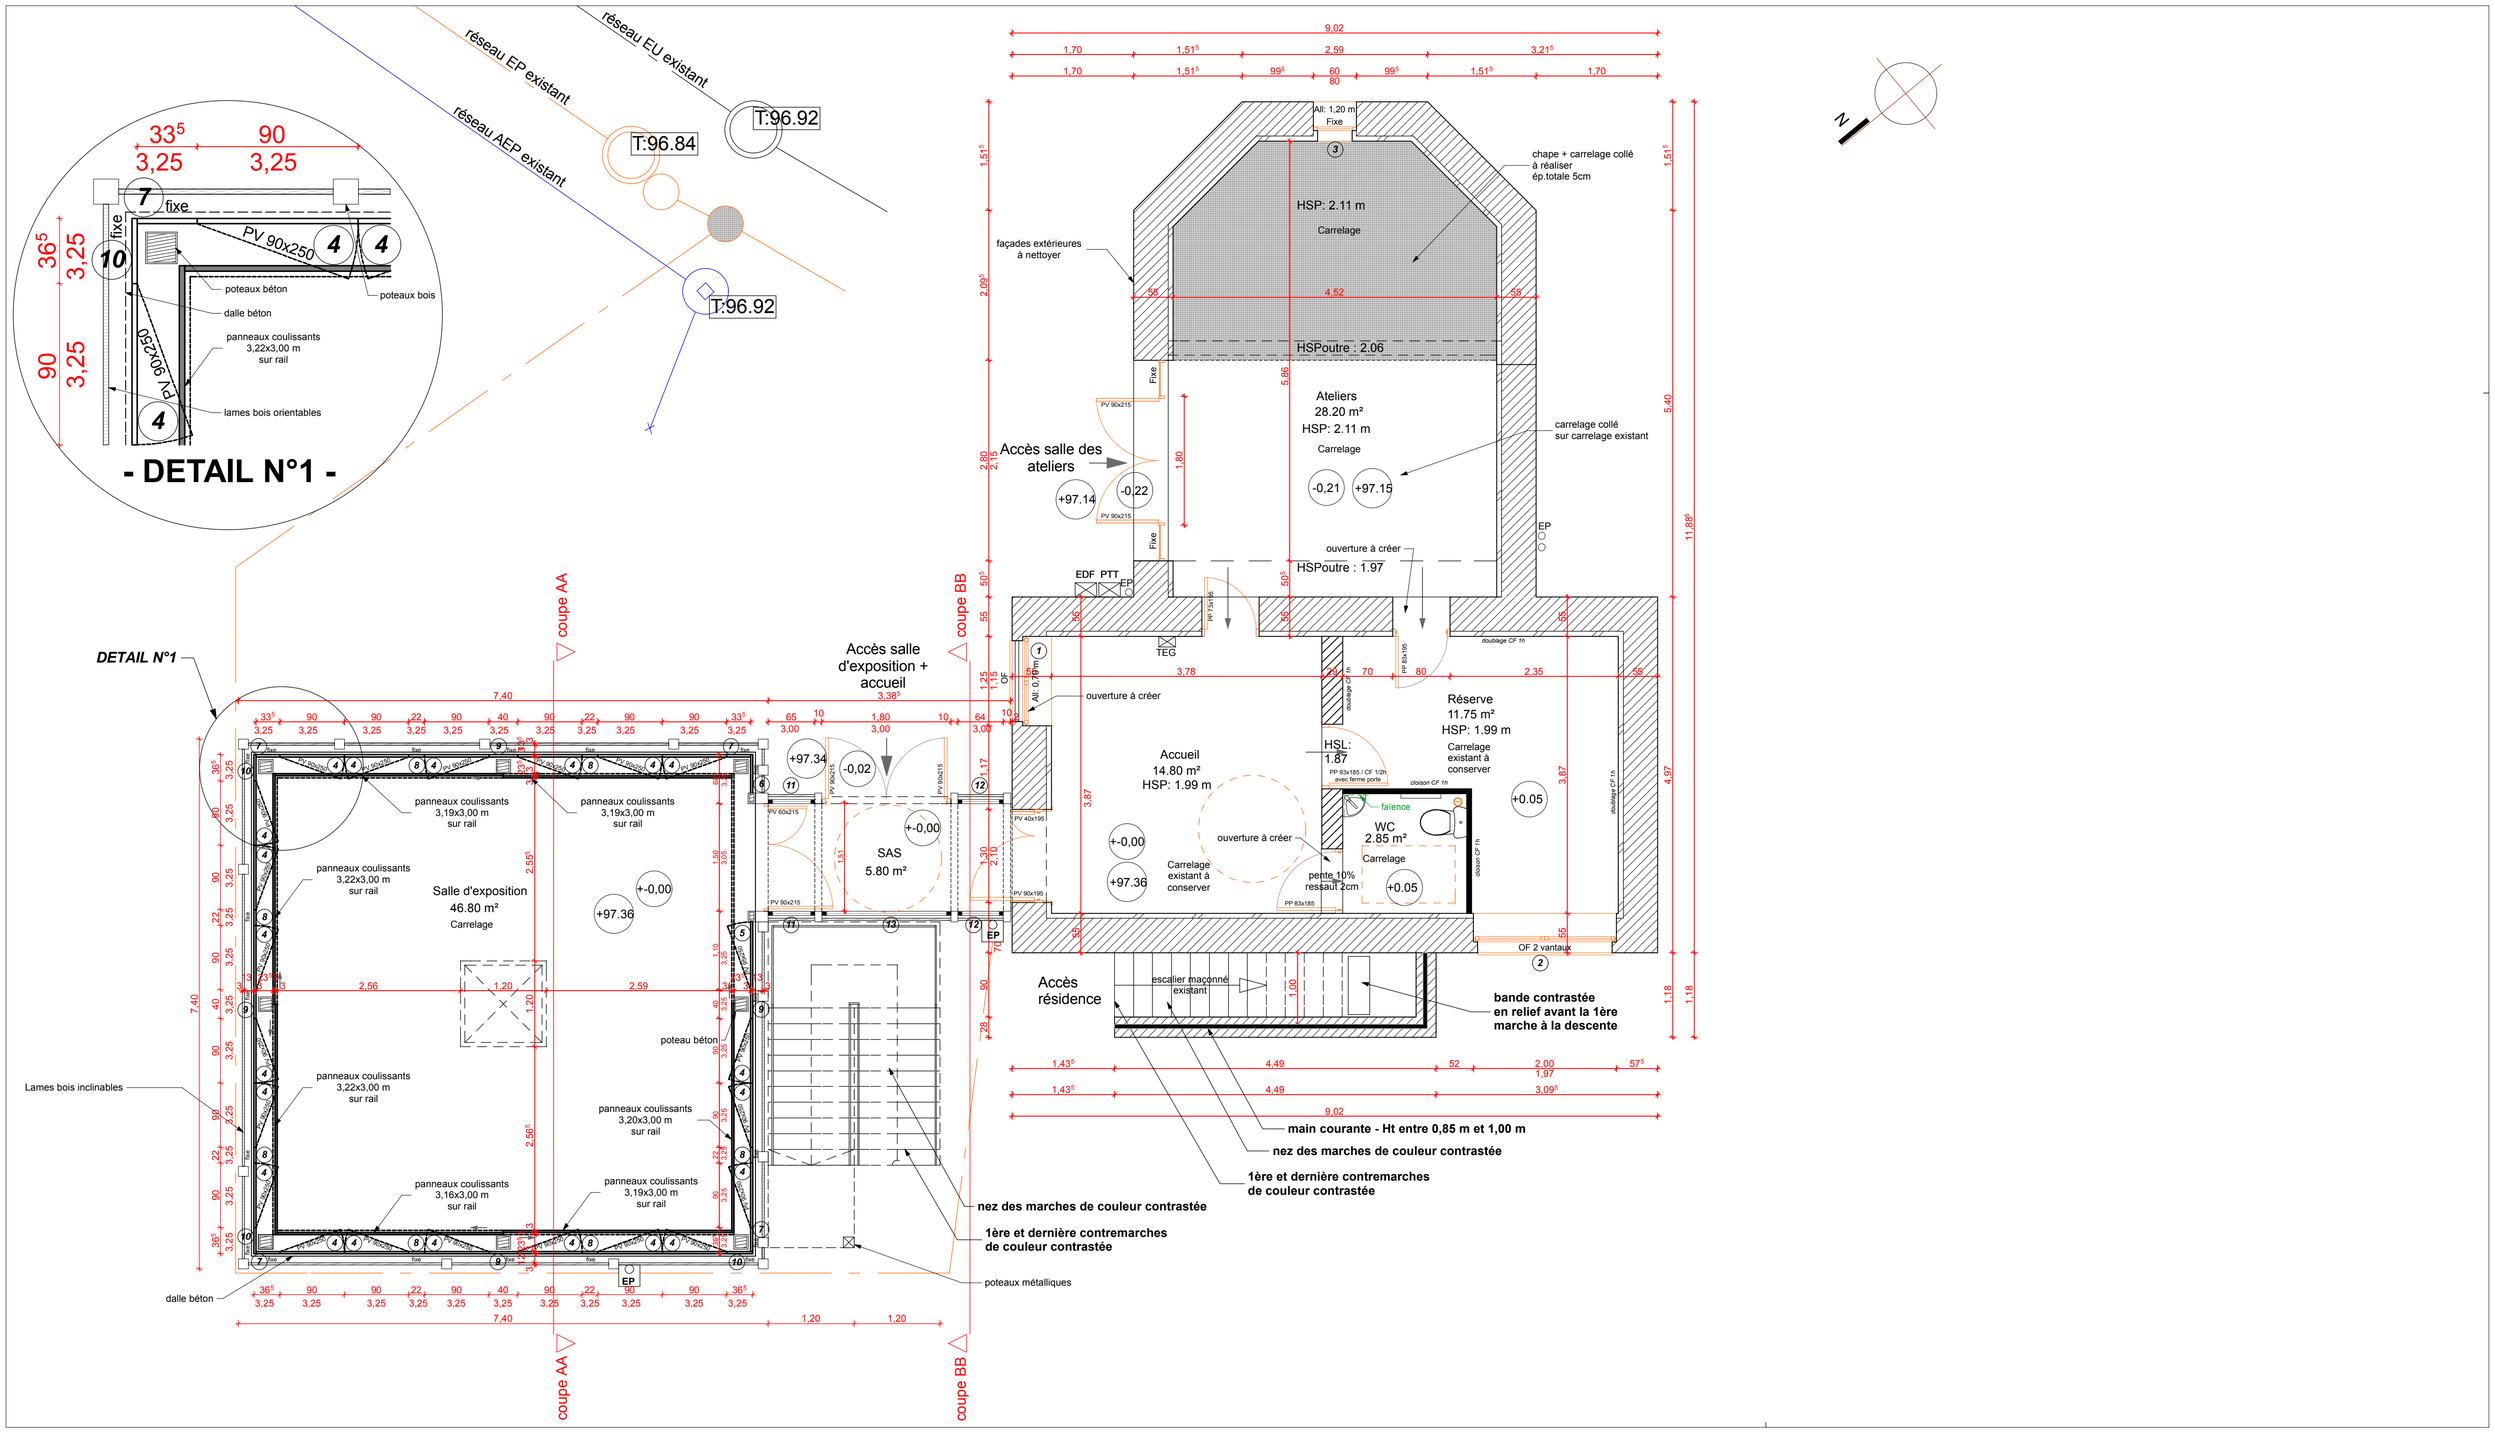
- DETAIL N°1 -
fixe
PV 90x250
poteaux béton
poteaux bois
dalle béton
panneaux coulissants 3,22x3,00 m sur rail
lames bois orientables
réseau EP existant
réseau EU existant
réseau AEP existant
T:96.92
T:96.84
T:96.92
DETAIL N°1
coupe AA
coupe BB
Accès salle d'exposition + accueil
Salle d'exposition
46.80 m²
Carrelage
+97.36
+-0,00
panneaux coulissants 3,19x3,00 m sur rail
panneaux coulissants 3,22x3,00 m sur rail
panneaux coulissants 3,16x3,00 m sur rail
panneaux coulissants 3,20x3,00 m sur rail
poteau béton
Lames bois inclinables
dalle béton
SAS
5.80 m²
+97.34
-0,02
+-0,00
ouverture à créer
Accès salle des ateliers
+97.14
-0,22
Ateliers
28.20 m²
HSP: 2.11 m
Carrelage
HSP: 2.11 m
HSPoutre : 2.06
HSPoutre : 1.97
façades extérieures à nettoyer
chape + carrelage collé à réaliser ép.totale 5cm
carrelage collé sur carrelage existant
-0,21
+97.15
EDF PTT
TEG
EP
Accueil
14.80 m²
HSP: 1.99 m
+-0,00
+97.36
Carrelage existant à conserver
HSL: 1.87
Réserve
11.75 m²
HSP: 1.99 m
WC
2.85 m²
faïence
pente 10% ressaut 2cm
+0.05
Accès résidence
escalier maçonné existant
OF 2 vantaux
bande contrastée en relief avant la 1ère marche à la descente
main courante - Ht entre 0,85 m et 1,00 m
nez des marches de couleur contrastée
1ère et dernière contremarches de couleur contrastée
nez des marches de couleur contrastée
1ère et dernière contremarches de couleur contrastée
poteaux métalliques
N